

WOHNPALAIS

AM BÄRENKELLER




WOHNUNG



C03

HAUS C

Maßstab 1:100

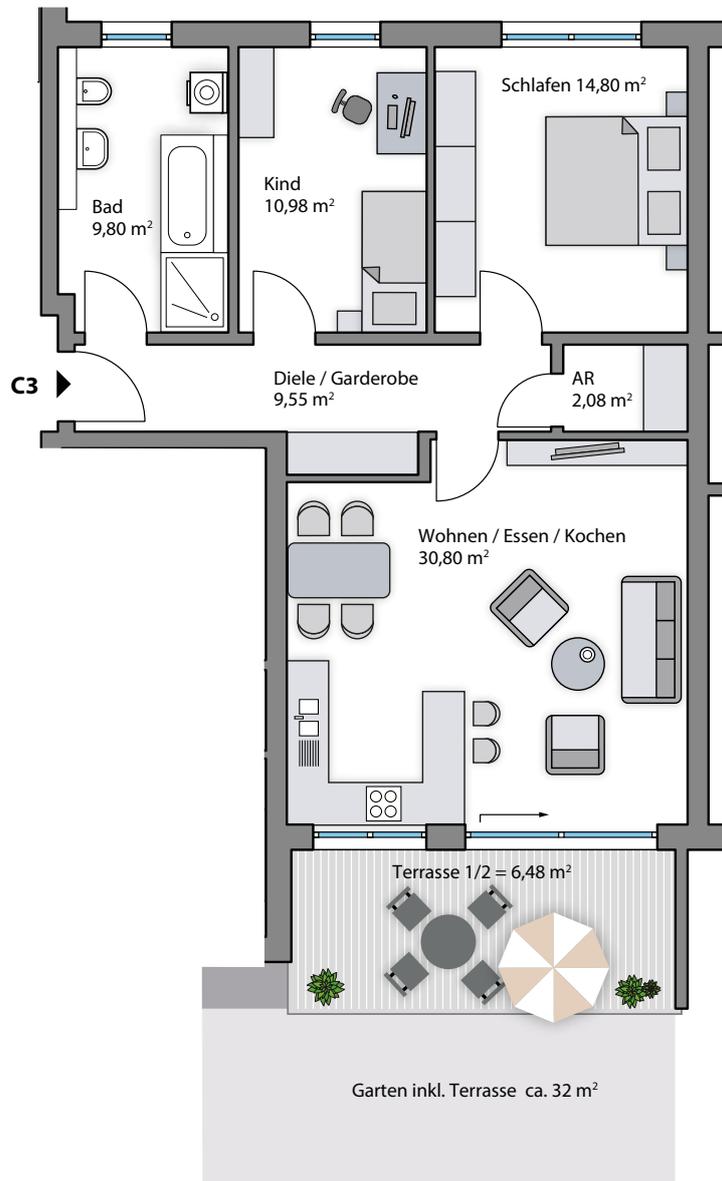

Lage im Objekt:

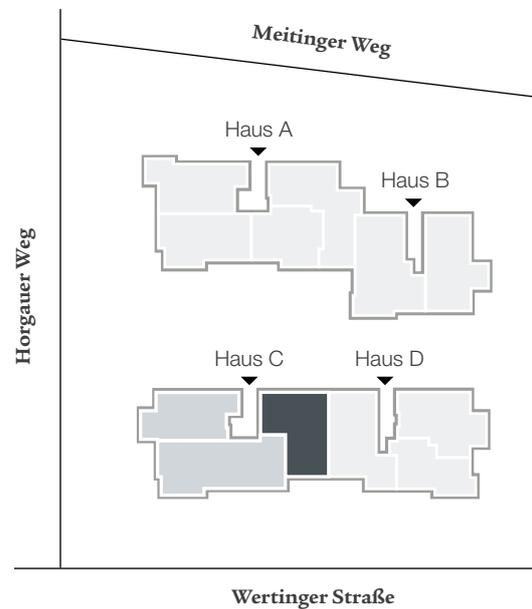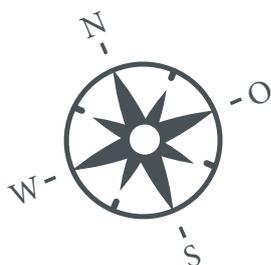

C03

Haus C

Wohnung C03

Erdgeschoss, ca. 84,49 m²

Kaufpreis: 314.900 €

3 Zimmer + Terrasse

Diele / Garderobe	9,55 m ²
Bad	9,80 m ²
Wohnen / Essen / Kochen	30,80 m ²
Schlafen	14,80 m ²
Kind	10,98 m ²
AR	2,08 m ²
Terrasse 1/2	6,48 m ²
Gesamtwohnfläche	ca. 84,49 m²

Maßstab 1:100 Für eine Maßstabsgetreue Ansicht drucken Sie diesen Grundriss ohne Größenanpassung aus.
Die Werte können jedoch kleine Abweichungen enthalten.



Tel.: 0821 34 44 80 0
Email: info@investas.de
Website: www.investas.de



INVESTAS
BETEILIGUNGS GMBH